
















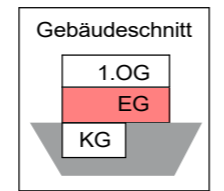
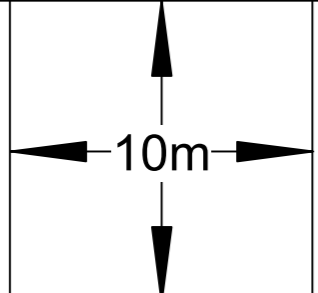
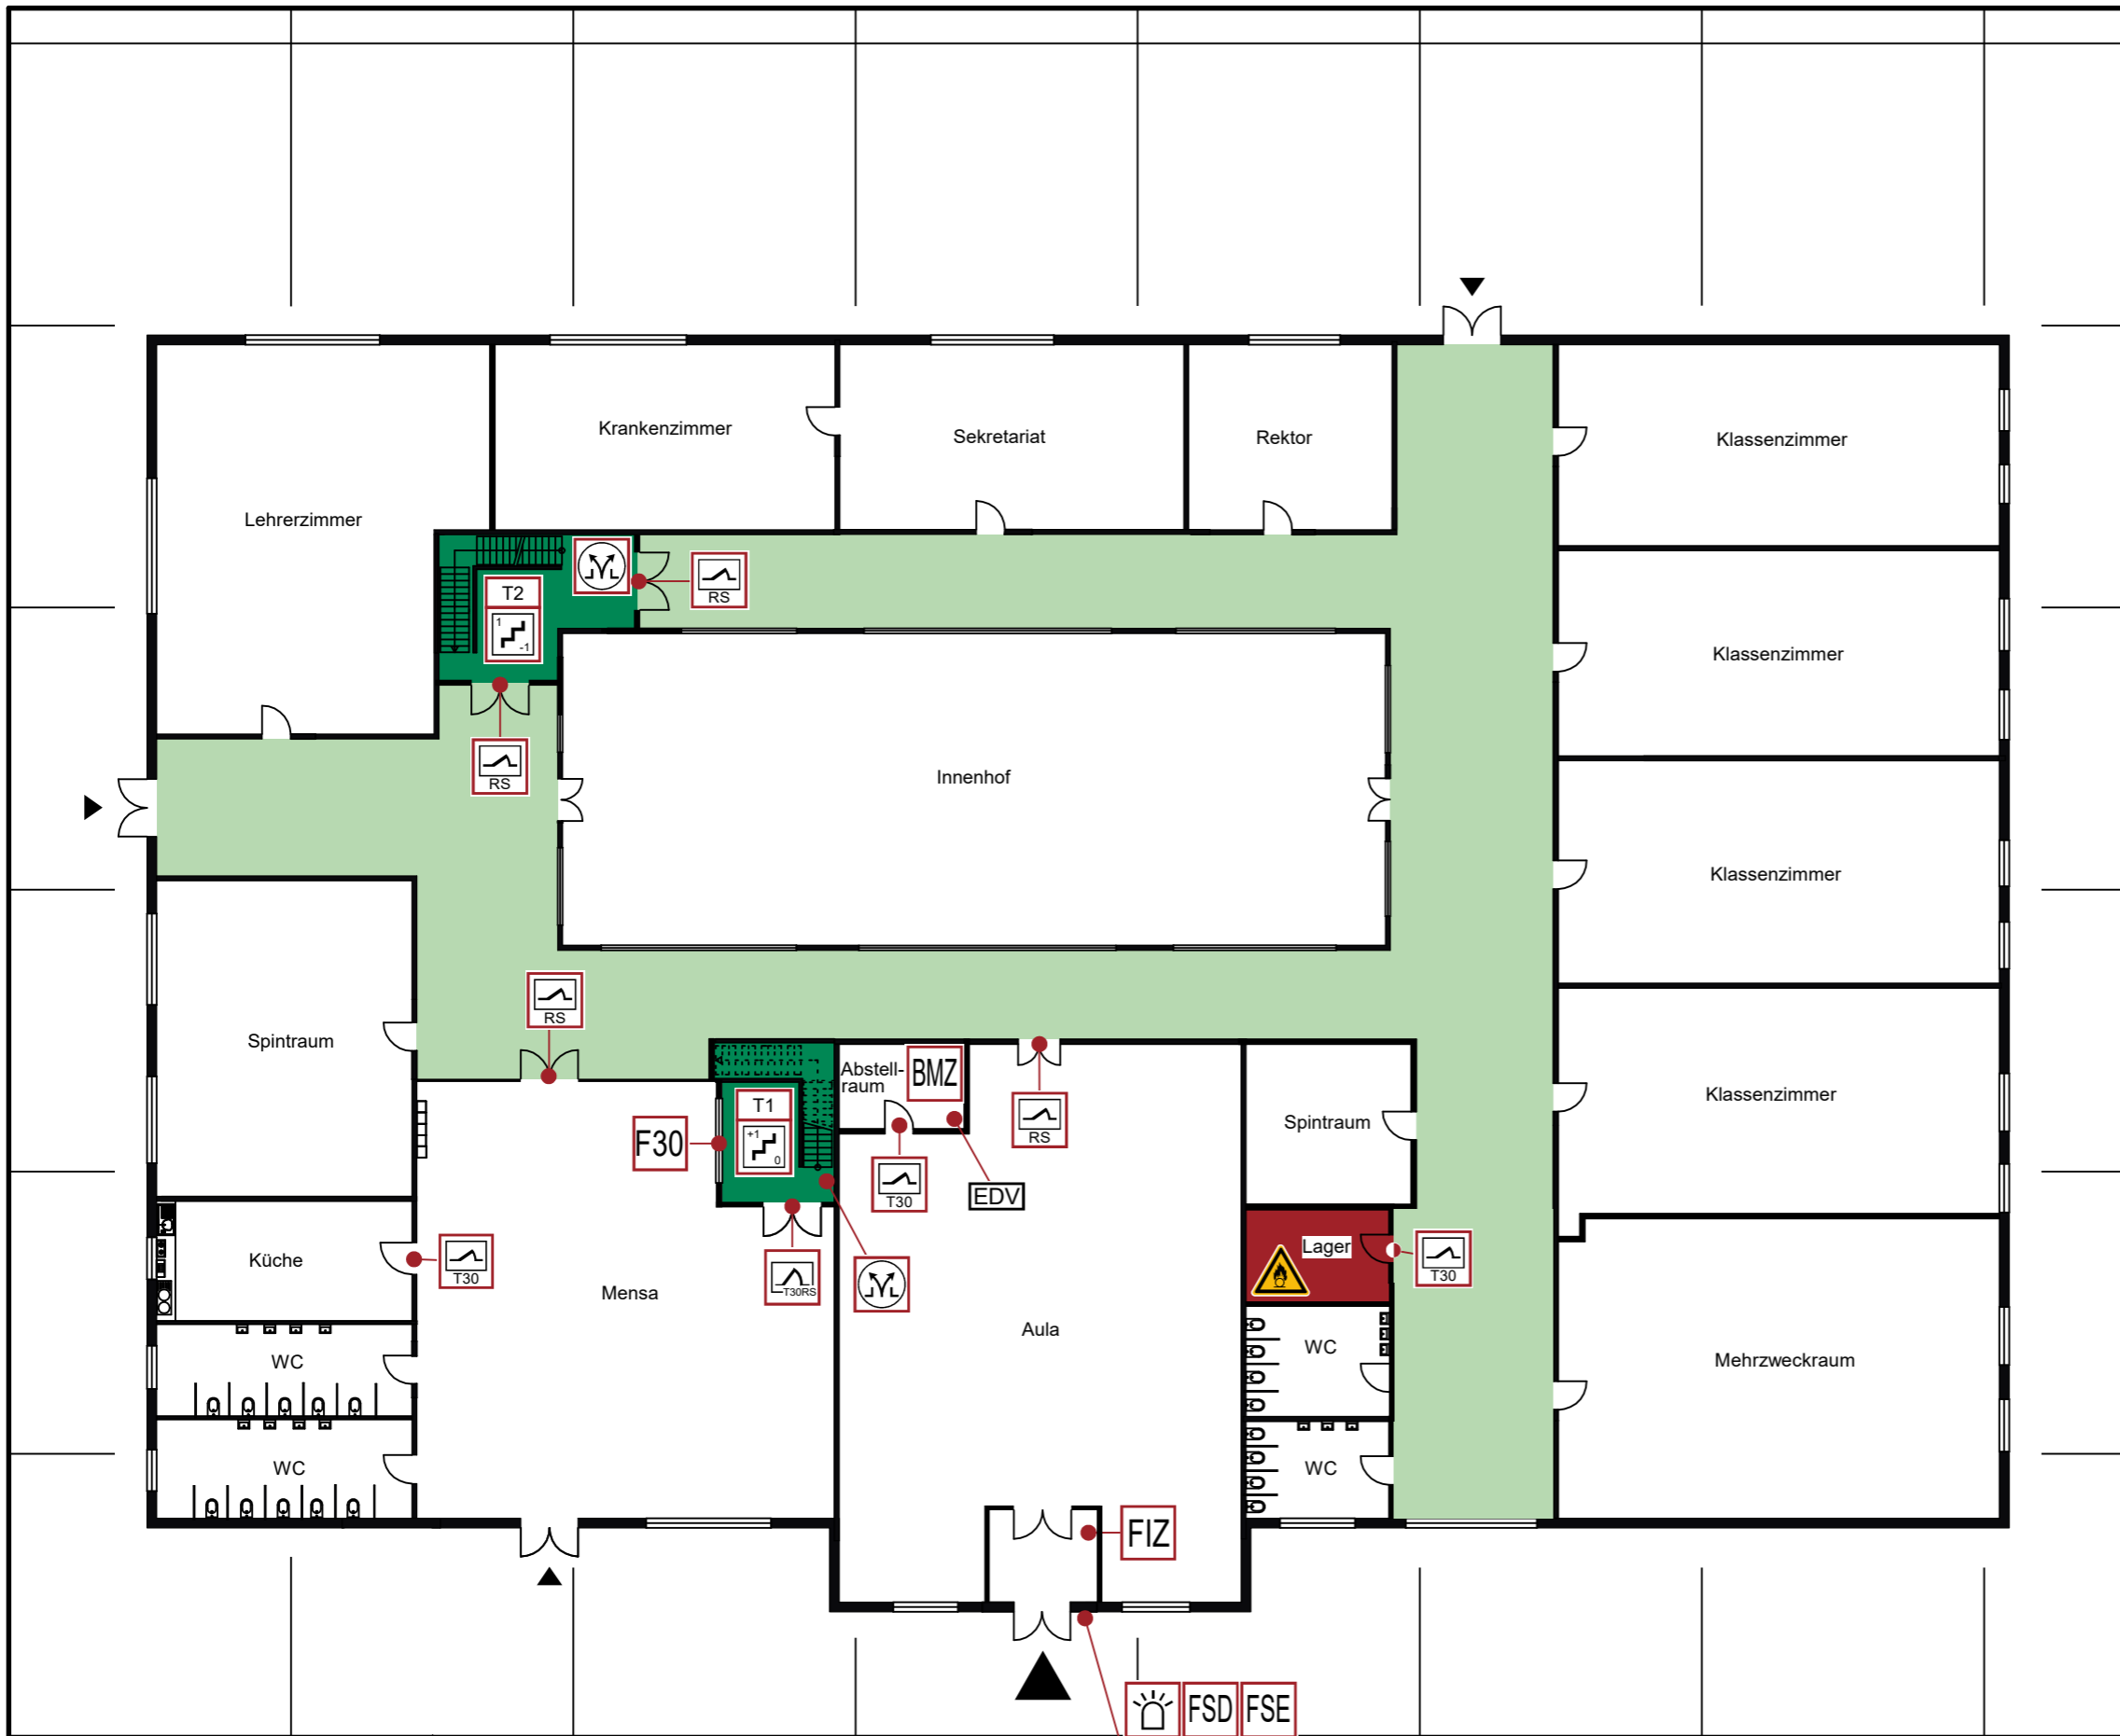



Legende

-  Nebenzugang
-  Gebäudeeingang
-  FIZ Feuerweh Informationszentrale
-  FSE Freischaltelement
-  FSD Feuerweh-Schlüsseldepot
-  F30 Fenster mit 30 Minuten Widerstand gegen Feuer und Wärmestrahlung
-  Warnung vor brandfördernden Stoffen
-  T Treppenraum; mit brandschutztechnisch bemessener baulicher Abtrennung, erreichbare Geschosse, mit Treppenraumbezeichnung
-  M Rauch- und Wärmeabzugseinrichtung, Bedienstelle
-  EDV Elektrische Datenverarbeitung
-  BMZ Brandmelderzentrale
-  RS Rauchschutztür
-  T30RS Feuerschutztür, Rauchschutztür
-  Horizontaler Rettungsweg
-  Vertikaler Rettungsweg (Treppenraum)
-  Besondere Gefahren
-  Blitzleuchte
-  Feuerschutztür T30
-  Rauchschutztür RS



Objekt: **Marienkäfer Grundschule**
 Milchstraße 15, 12345 Musterstadt

Gebäude: Grundschule	Geschoss: Erdgeschoss
Stand: Mai 2019	Plan-Nr.: FWP-MGS-19.05-EG

Planersteller:  **Brandschutz ZIMMERMANN**

Mail: kontakt@brandschutz-zimmermann.de
 Tel.: 08444 9183844
 Homepage: brandschutz-zimmermann.de

Maßstab: 1:250